


C-C metszet m 1:100

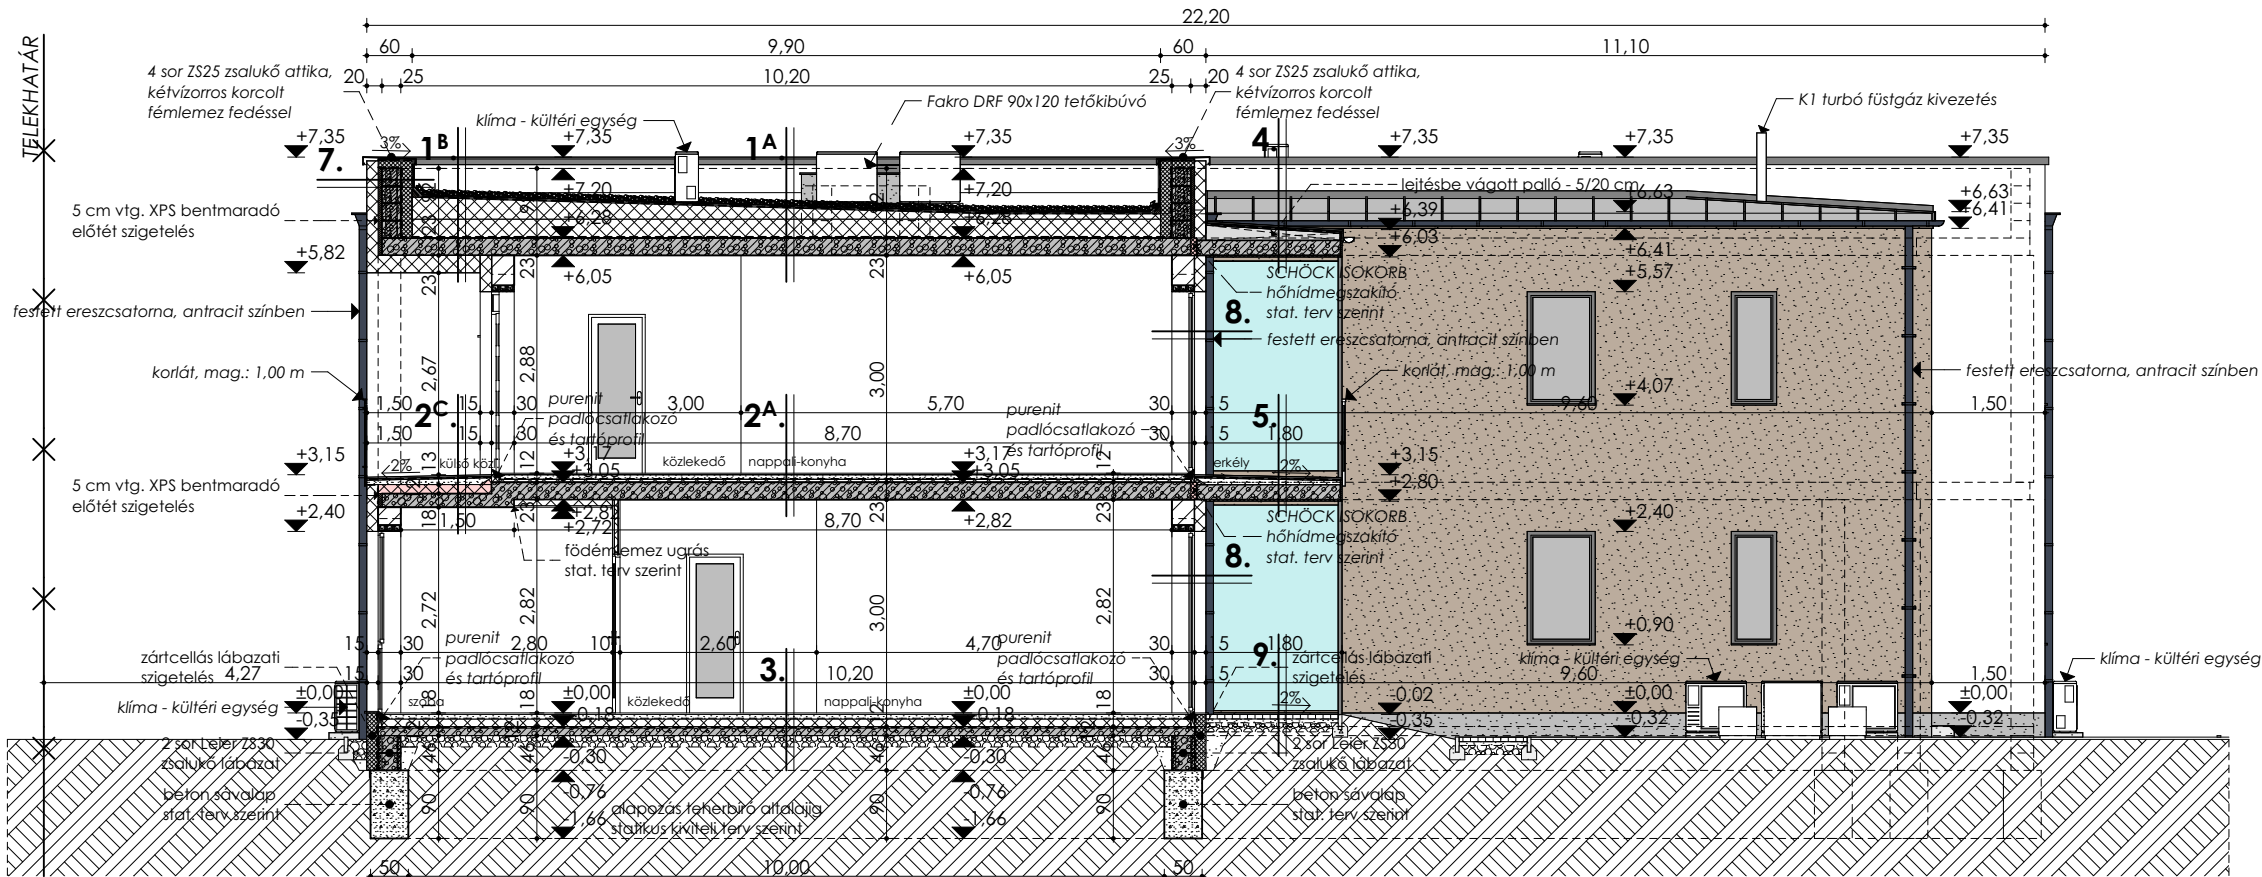

Rétegrendek:

1A.	leterhelő mosott kavicsréteg 16-32 mm 140 g/m ² polipropilén fától elválasztó rtg. bitumenes lemez vízszigetelés hegesztve alátét elválasztó polipropilén filc rtg. - 40-70 g/m ² (gőznyomás kiegyenlítésére)- a kiszellőztetést biztosítani kell! AUSTROTHERM hőszigetelés lejtésképző hőszigetelő elem 3-27 cm (min. 2.0% lejtés) AUSTROTHERM hőszigetelés 25 cm párávédelmi réteg, épületfizikai számítás szerint, a széleken felhajtvá és rögzítve mon. vb. födém - stat. terv szerint mennyezet vakolat glettelés, festés	6 cm 1 rtg. 2 rtg. 1 rtg. 3-27 cm 25 cm 1 rtg. 23 cm 1 cm
1B.	leterhelő mosott kavicsréteg 16-32 mm 140 g/m ² polipropilén fától elválasztó rtg. bitumenes lemez vízszigetelés hegesztve alátét elválasztó polipropilén filc rtg. - 40-70 g/m ² (gőznyomás kiegyenlítésére)- a kiszellőztetést biztosítani kell! AUSTROTHERM hőszigetelés lejtésképző hőszigetelő elem 3-30 cm (min. 2.0% lejtés) AUSTROTHERM hőszigetelés 25 cm párávédelmi réteg, épületfizikai számítás szerint, a széleken felhajtvá és rögzítve mon. vb. födém - stat. terv szerint Baumit StarContact White ragasztótápasz Austrotherm XPS hőszigetelés Baumit StarContact ágyazó rtg. Baumit Startex üvegcsővet háló Baumit Premium Primer alapozó rtg. Baumit SilikonTop 1,5K vékonyvakolat	6 cm 1 rtg. 2 rtg. 1 rtg. 3-30 cm 25 cm 1 rtg. 23 cm 0,3 cm 23 cm 0,5 cm 1 rtg. 2 rtg. 1 rtg.
1C.	korcolt fémlemez, antracit színben szellőző alátétiszőnyeg deszkaborítás ellenléc tetőfólia szarufa - 10/10 cm ásványgyapot hőszigetelés párazáró fólia mon. vb. födém - stat. terv szerint mennyezet vakolat glettelés, festés	0,6 cm 0,9 cm 2,5 cm 5/5 cm 1 rtg. 10-10 cm 25 cm 1 rtg. 23 cm 1 cm
2A.	kerámia burkolat/lam.parketta rug. ragasztóréteg/alátét filc;alátét hab aljzatbeton PE fólia AUSTROTHERM AT-L4/20 lépéshang szig. mon. vb. födém - stat. terv szerint mennyezet vakolat glettelés, festés	1 cm 1 cm 6 cm 4 cm 23 cm 1 cm
2B.	kerámia burkolat/lam.parketta rug. ragasztóréteg/alátét filc;alátét hab aljzatbeton PE fólia AUSTROTHERM AT-L4/20 lépéshang szig. mon. vb. födém - stat. terv szerint Baumit StarContact White ragasztótápasz Austrotherm XPS hőszigetelés Baumit StarContact ágyazó rtg. Baumit Startex üvegcsővet háló Baumit Premium Primer alapozó rtg. Baumit SilikonTop 1,5K vékonyvakolat	1 cm 1 cm 6 cm 4 cm 23 cm 0,3 cm 20 cm 0,5 cm 1 rtg. 2 rtg. 1 rtg.
2C.	fagyálló ker. burk. ragasztva Mapelastic Aquadefense kent vízszigetelés hajláterősítő szalaggal a falcsatlakozásnál Mapei UM35 vízszigetelő lemez ragasztva lejtést adó beton - 6-9 cm (min. 2.0% lejtés) PIR hőszigetelő réteg párávédelmi réteg, épületfizikai számítás szerint, a széleken felhajtvá és rögzítve mon. vb. födém - stat. terv szerint mennyezet vakolat glettelés, festés	2 cm min. 1mm 1 rtg. 6-9 cm 12 cm 1 rtg. 18 cm 1 cm
3.	kerámia burkolat/lam. parketta rug. ragasztóréteg/alátét hab aljzatbeton technológiai szigetelés AUSTROTHERM AT-N100 hőszig. VILLAS ELASTOVILL E-G 4 G/K talajnedvesség elleni szigetelés vasalt aljzatbeton, stat. terv szerint tömrített kavicságy földfeltöltés termett talaj	1 cm 1 cm 6 cm 1 rtg. 10 cm 1 rtg. 12 cm 15 cm
4.	korcolt fémlemez, antracit színben szellőző alátétiszőnyeg deszkaborítás ellenléc tetőfólia lejtésbe vágott palló - 5/20 cm párazáró fólia mon. vb. födém - stat. terv szerint Baumit StarContact White ragasztótápasz Austrotherm XPS hőszigetelés Baumit StarContact ágyazó rtg. Baumit Startex üvegcsővet háló Baumit Premium Primer alapozó rtg. Baumit SilikonTop 1,5K vékonyvakolat	0,6 cm 0,9 cm 2,0 cm 5/5 cm 1 rtg. 11-20 cm 1 rtg. 20 cm 0,3 cm 3,0 cm 0,5 cm 1 rtg. 2 rtg. 1 rtg.
5.	fagyálló ker. burk. ragasztva Mapelastic Aquadefense kent vízszigetelés hajláterősítő szalaggal a falcsatlakozásnál Mapei UM35 vízszigetelő lemez ragasztva lejtést adó beton - 6-9 cm (min. 2.0% lejtés) mon. vb. födém - stat. terv szerint Baumit StarContact White ragasztótápasz Austrotherm XPS hőszigetelés Baumit StarContact ágyazó rtg. Baumit Startex üvegcsővet háló Baumit Premium Primer alapozó rtg. Baumit SilikonTop 1,5K vékonyvakolat	2 cm min. 1mm 1 rtg. 6-9 cm 20 cm 0,3 cm 2,0 cm 0,5 cm 1 rtg. 2 rtg. 1 rtg.
6.	fagyálló ker. burk. ragasztva Mapelastic Aquadefense kent vízszigetelés hajláterősítő szalaggal a falcsatlakozásnál Mapei UM35 vízszigetelő lemez ragasztva lejtést adó beton VILLAS ELASTOVILL E-G 4 G/K talajnedvesség elleni szigetelés vasalt aljzatbeton, stat. terv szerint tömrített kavicságy földfeltöltés termett talaj	2 cm 1 rtg. 8-12 cm 1 rtg. 12 cm 15 cm
7.	Baumit SilikonTop 1,5K vékonyvakolat Baumit Premium Primer alapozó rtg. Baumit Startex üvegcsővet háló Baumit StarContact ágyazó rtg. AUSTROTHERM homlokzati hőszigetelés (EPS) zsalukó attika, Leier ZS25 AUSTROTHERM EXPERT 200 hőszigetelés (XPS) polipropilén filc elválasztó réteg modifikált bit. lemez csap.víz elleni szig. a széleken mechanikai rögzítéssel	1 rtg. 2 rtg. 1 rtg. 0,5 cm 15 cm 5 cm 25 cm 20 cm 1 rtg. 2 rtg.
8.	Baumit SilikonTop 1,5K vékonyvakolat Baumit Premium Primer alapozó rtg. Baumit Startex üvegcsővet háló Baumit StarContact ágyazó rtg. Austrotherm homlokzati hőszigetelés (EPS) Baumit StarContact White ragasztótápasz POROTHERM 30 N+F falazóblokk BAUMIT UniPutz belső oldali vakolat glettel, festett falfelület	1 rtg. 2 rtg. 1 rtg. 0,5 cm 15 cm 0,3 cm 30 cm 1 cm 1 rtg.
9.	térkő burkolat homokágyazat kavicságy földfeltöltés termett talaj	6 cm 5 cm 12 cm

Anyagjelölés:

	poliszitol hőszigetelés (EPS)
	zártcellás hőszigetelés (XPS)
	PÍR hőszigetelés
	előtét szigetelés (XPS)
	vázkerámia fal
	lakásválasztó fal
	szerelt válaszfal
	előtét fal
	vasbeton szerkezet
	kavics
	beton szerkezet
	feltöltés
	termett talaj

Rajz megnevezése:	C-C METSZET	Lépték:	M 1:100
Munka megnevezése:	Üdülőépület Építési engedélyezési terv	Rajzszám:	É-6
Építési cím:	8314 Vonyarcvashegy, Arany János u. 15.	Helyrajzi szám:	888/2
Építető:	METING Construct Kft. 9300 Csorna, Orgona u. 3.		
	Felolós tervező: Palla Zsuzsanna Munkatárs: Béres Csaba	É 08-0482	Aláírás: Rajzlap mérete: 420x297
PallaStudio Kft	tel: +36/20-480-8140 web: www.pallastudio.hu	+36/20-221-5666 e-mail: pallastudio@gmail.com	Dátum: 2025. december
Ez a terv szerzői jog által védett szellemi termék. A terv szakági tervekkel együtt érvényes!			