
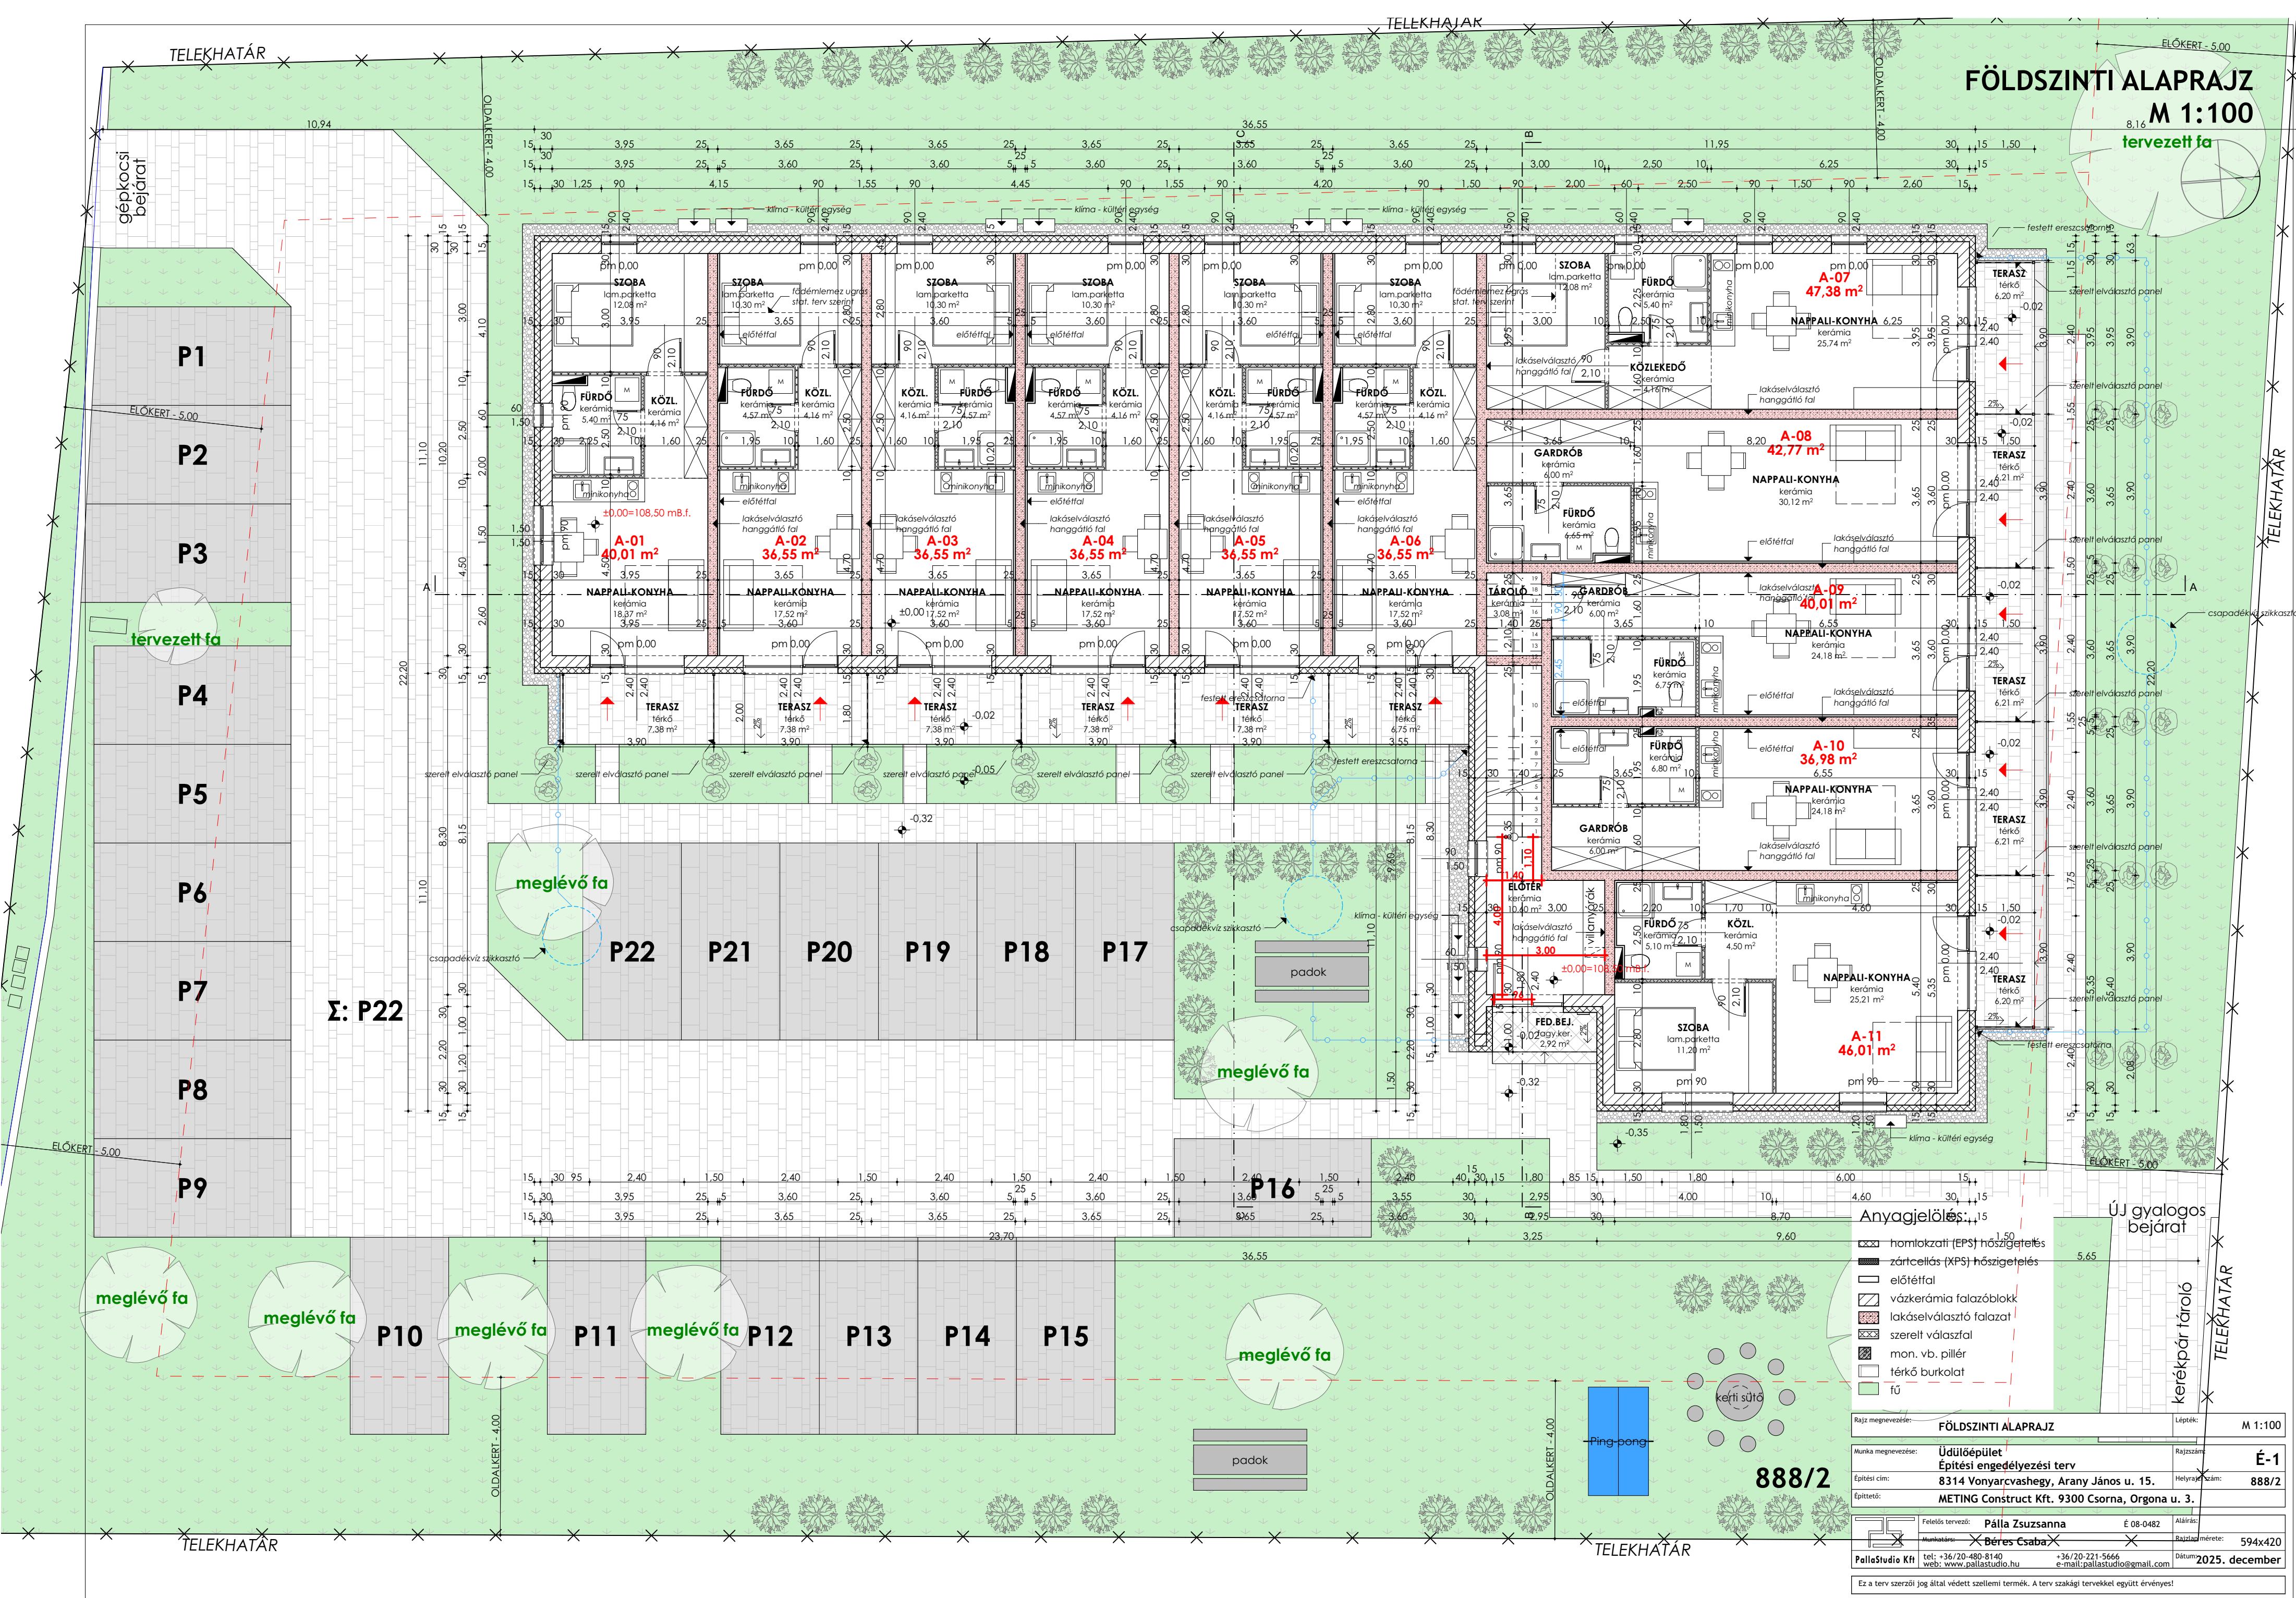


FÖLDSZINTI ALAPRAJZ
M 1:100

tervezett fa

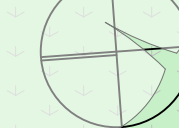

Anyagjelölés:		Rajz megnevezése: FÖLDSZINTI ALAPRAJZ		Lépték: M 1:100
	hómozgató (EPS) hőszigetelés	Munka megnevezése: Üdülőépület	Rajzszám: É-1	
	zártcellás (XPS) hőszigetelés	Építési cím: 8314 Vonyarcvashegy, Arany János u. 15.	Helyrajzszám: 888/2	
	előtétfal	Építető: METING Construct Kft. 9300 Csolnca, Orgona u. 3.	Dátum: 2025. december	
	vázkerámia falazóblokk	Feladatok tervezője: Pál Zsuzsanna	É 08-0482	Aláírás: 594x420
	lakáselválasztó falazat	Munkakész: Bócsa Csaba		
	szerelt válaszfal	PallaStudio Kft.	+36/20-221-5666	
	mon. vb. pillér	tel: +36/20-480-8140	e-mail: pallastudio@gmail.com	
	térkö burkolat			
	fű			
Ez a terv szerzői jog által védett szellemi termék. A terv szakági tervekkel együtt érvényes!				